



72021

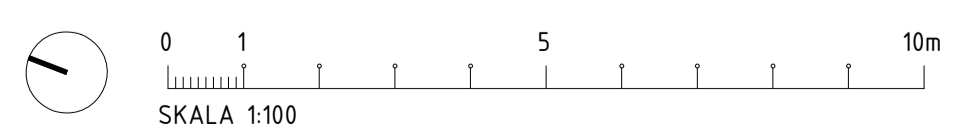

ORIENTERINGSFIGUR

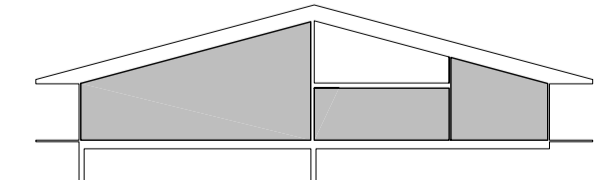

BET	ANT	TEKST	DATO	SIGN

TEGNINGSSTATUS
FORPROSJEKT

PROSJEKT
FINNSKOGENS HUS

OPPDRAGSGIVER
NORSK SKOGFINSK MUSEUM

RÅDGIVER
Lasovsky Johansson Architects Aps
Husungade 14, 4th
2200 Copenhagen N - DK
Telefon +45 71 53 01 77
CVR 42417246

PROSJEKT NR 2102	TEGNET AV JL	KONTROLLERT AV -
PROSJEKT 2022-04-21	OPPDAGSGIVER NYBYGGNAD AV MUSEUM PLAN 1. ETASJEPÅNER	
SKALA 1:100	NUMMER A-20-002	BET -
FORMAT A1		